



SNA

Presidenza del Consiglio dei Ministri
Scuola Nazionale dell'Amministrazione

IMPLEMENTAZIONE DELLE ATTREZZATURE INFORMATICHE E SVILUPPO DEI SISTEMI INFORMATIVI CON RIFERIMENTO ALLE AULE ED ALLE POSTAZIONI DI LAVORO A SUPPORTO DELLA DIDATTICA DELLA SCUOLA

Sede SNA via Caviglia, 24 - Roma

PROGETTO ESECUTIVO
ELABORATO 08

APRILE 2019

RILIEVO ARCHITETTONICO

(Arch. Sergio Cirella, Via Attilio Friggeri 106, 00136 - Roma, C.F. CRLSRG53H11H501I)




Presidenza del Consiglio dei Ministri


PRESIDENZA DEL CONSIGLIO DEI MINISTRI
SCUOLA NAZIONALE DELL'AMMINISTRAZIONE
VIA M. CAVIGLIA, 24 - ROMA

PIANO DI SVILUPPO DOTAZIONI E ATTREZZATURE INFORMATICHE AULE S.N.A. 2019/2021
RILIEVO DELLO STATO ATTUALE DELLE AULE - LAYOUT ARREDI
SCALA 1:200

AGGIORNAMENTO 19.02.2019

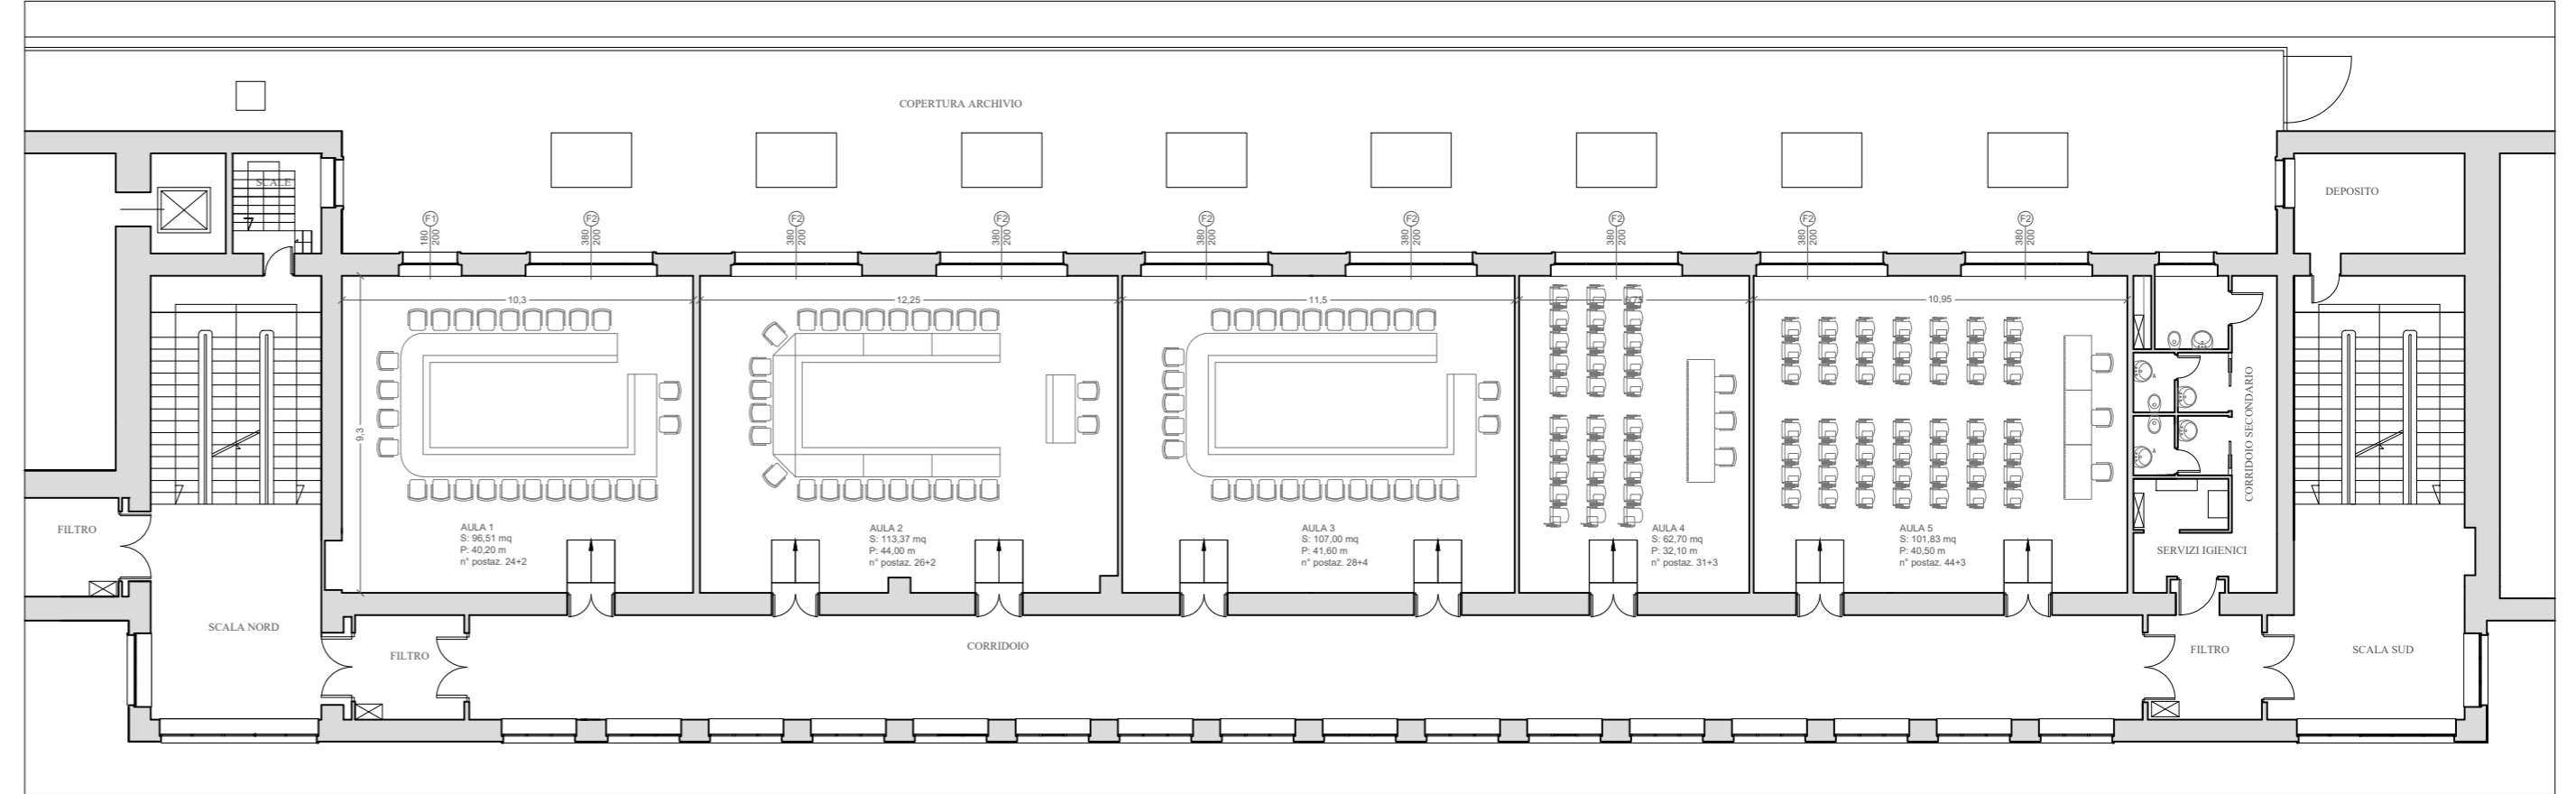

PIANTA PIANO PRIMO

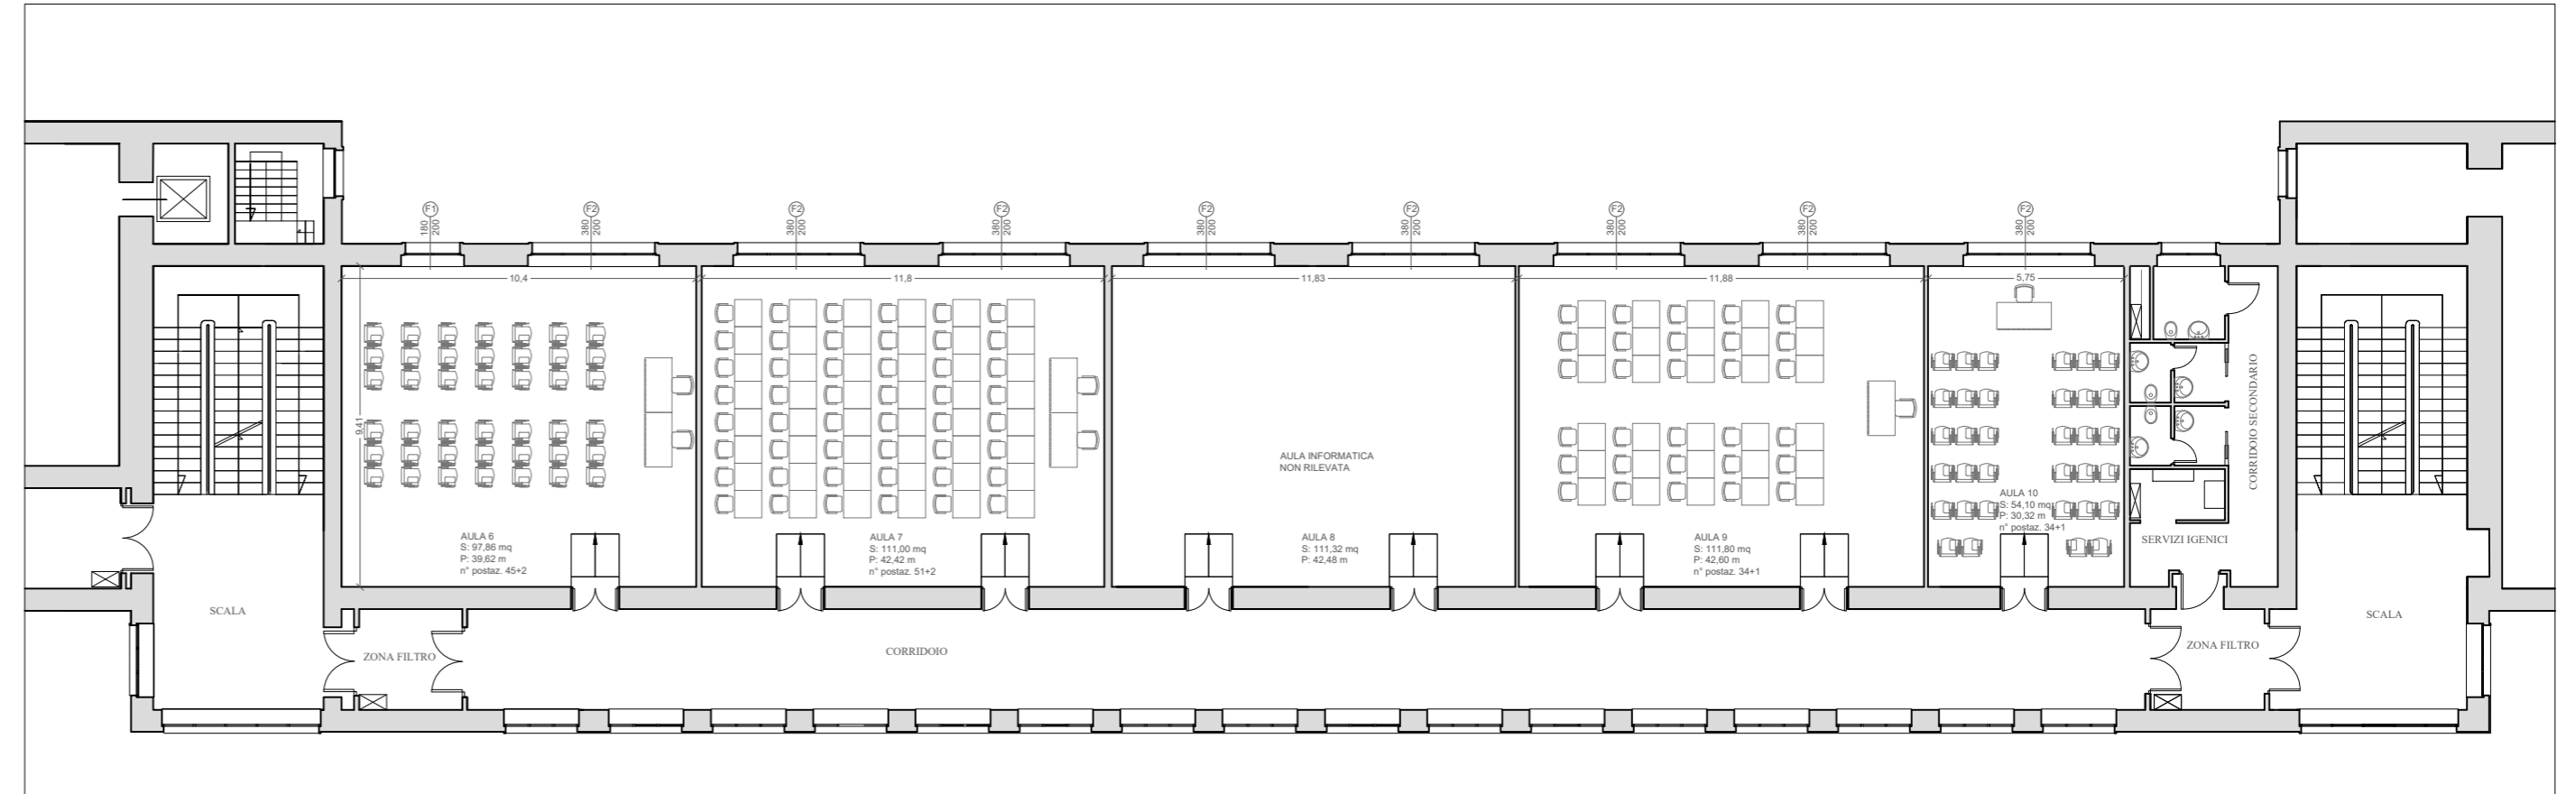

PIANTA PIANO SECONDO