



SNA

Presidenza del Consiglio dei Ministri
Scuola Nazionale dell'Amministrazione

IMPLEMENTAZIONE DELLE ATTREZZATURE INFORMATICHE E SVILUPPO DEI SISTEMI INFORMATIVI CON RIFERIMENTO ALLE AULE ED ALLE POSTAZIONI DI LAVORO A SUPPORTO DELLA DIDATTICA DELLA SCUOLA

Sede SNA via Caviglia, 24 - Roma

PROGETTO ESECUTIVO
ELABORATO 10

APRILE 2019

PROGETTO IMPIANTI
LAYOUT CANALIZZAZIONI A PAVIMENTO


(Arch. Sergio Cirella, Via Attilio Friggeri 106, 00136 - Roma, C.F. CRLSRG53H11H501I)



PRESIDENZA DEL CONSIGLIO DEI MINISTRI
SCUOLA NAZIONALE DELL'AMMINISTRAZIONE
VIA M. CAVIGLIA, 24 - ROMA


PIANO DI SVILUPPO DOTAZIONI E ATTREZZATURE INFORMATICHE AULE S.N.A. 2019/2021
LAYOUT IMPIANTI - CANALIZZAZIONI A PAVIMENTO
SCALA 1:200

AGGIORNAMENTO 09.04.2019

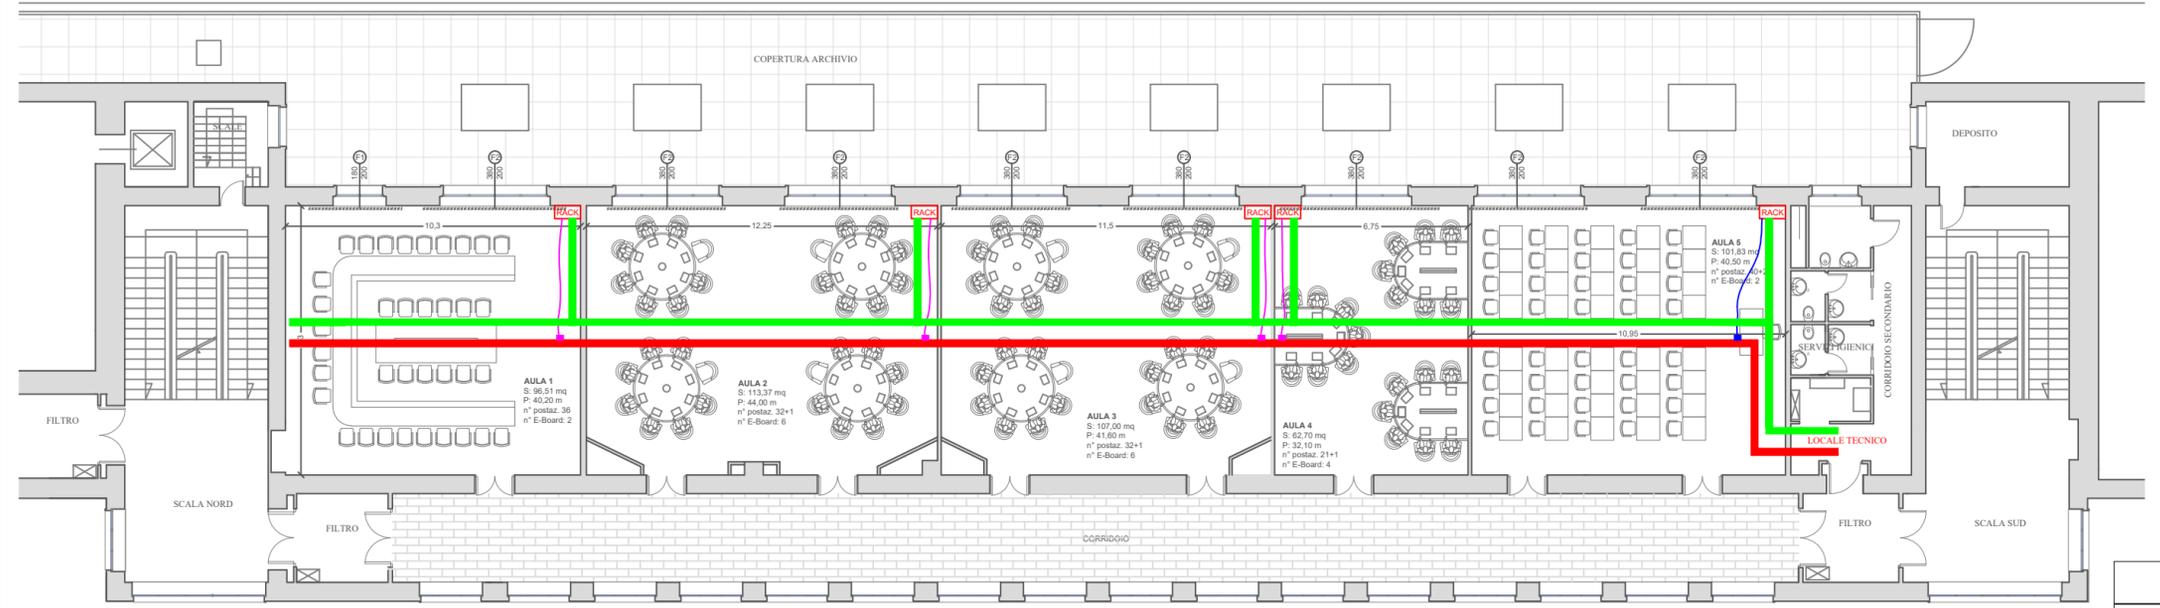

PIANTA PIANO PRIMO

LEGENDA	
—	CANALA METALLICA ALIMENT. 300X75
—	CANALA METALLICA SERVIZI 300X75
—	SCATOLA STAGNA 100X100X50
—	GUAINA SPIRALATA 32 + RACCORDO
—	SCATOLA STAGNA 150X110X70
—	GUAINA SPIRALATA 40 + RACCORDO

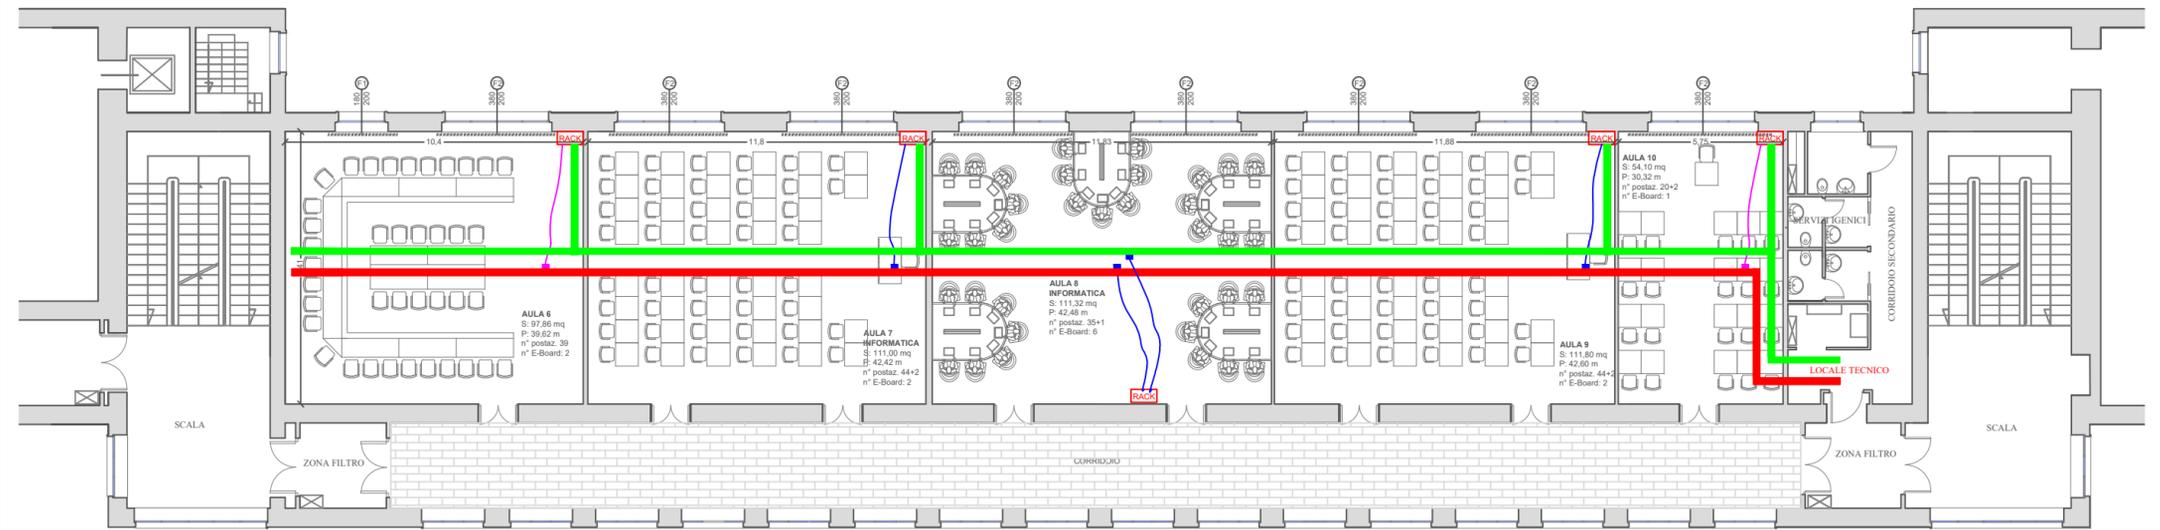

PIANTA PIANO SECONDO