



SNA

Presidenza del Consiglio dei Ministri
Scuola Nazionale dell'Amministrazione

IMPLEMENTAZIONE DELLE ATTREZZATURE INFORMATICHE E SVILUPPO DEI SISTEMI INFORMATIVI CON RIFERIMENTO ALLE AULE ED ALLE POSTAZIONI DI LAVORO A SUPPORTO DELLA DIDATTICA DELLA SCUOLA

Sede SNA via Caviglia, 24 - Roma

PROGETTO ESECUTIVO
ELABORATO 21

APRILE 2019

PROGETTO IMPIANTI
AULA 10 – PIANO SECONDO

(Arch. Sergio Cirella, Via Attilio Friggeri 106, 00136 – Roma, C.F. CRLSRG53H11H5011)




Presidenza del Consiglio dei Ministri

PRESIDENZA DEL CONSIGLIO DEI MINISTRI
SCUOLA NAZIONALE DELL'AMMINISTRAZIONE
VIA M. CAVIGLIA, 24 - ROMA


PIANO DI SVILUPPO DOTAZIONI E ATTREZZATURE INFORMATICHE AULE S.N.A. 2019/2021
LAYOUT IMPIANTI - AULA 10 - PIANO 2
SCALA 1:100

AGGIORNAMENTO 09.04.2019


TUBAZIONE PAVIMENTO ALIMENTAZIONE LOCALE AULA 7 - 2° PIANO

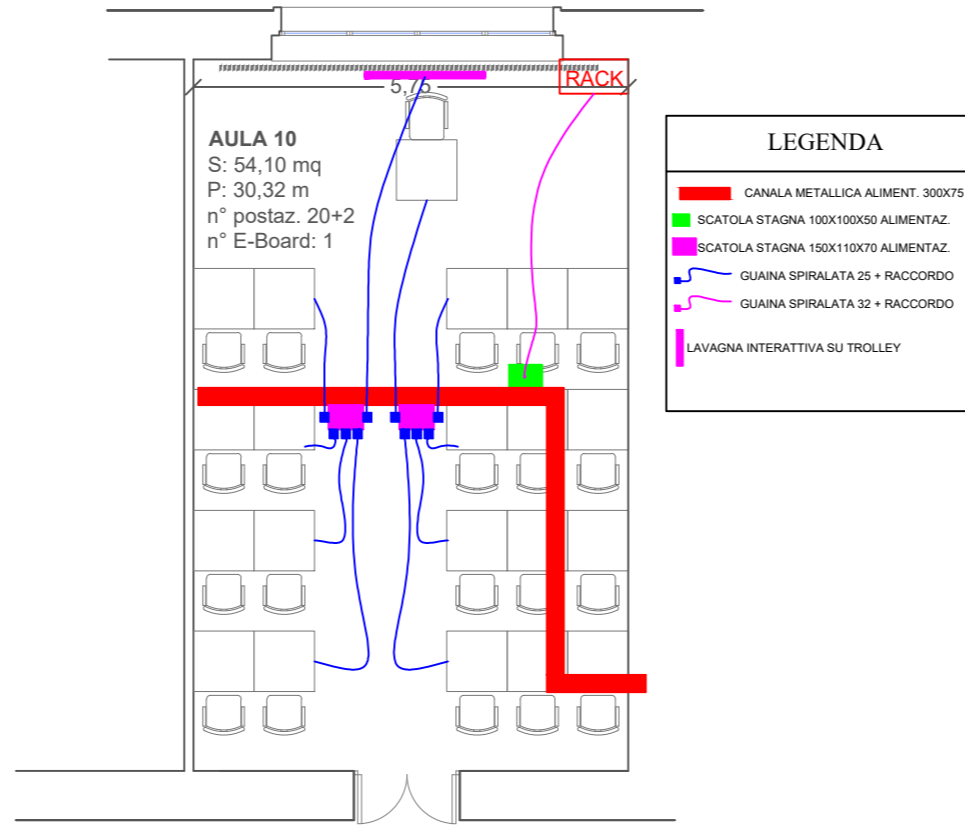


CAVI IMPIANTI SPECIALI LOCALI A PAVIMENTO AULA 7 - 2° PIANO

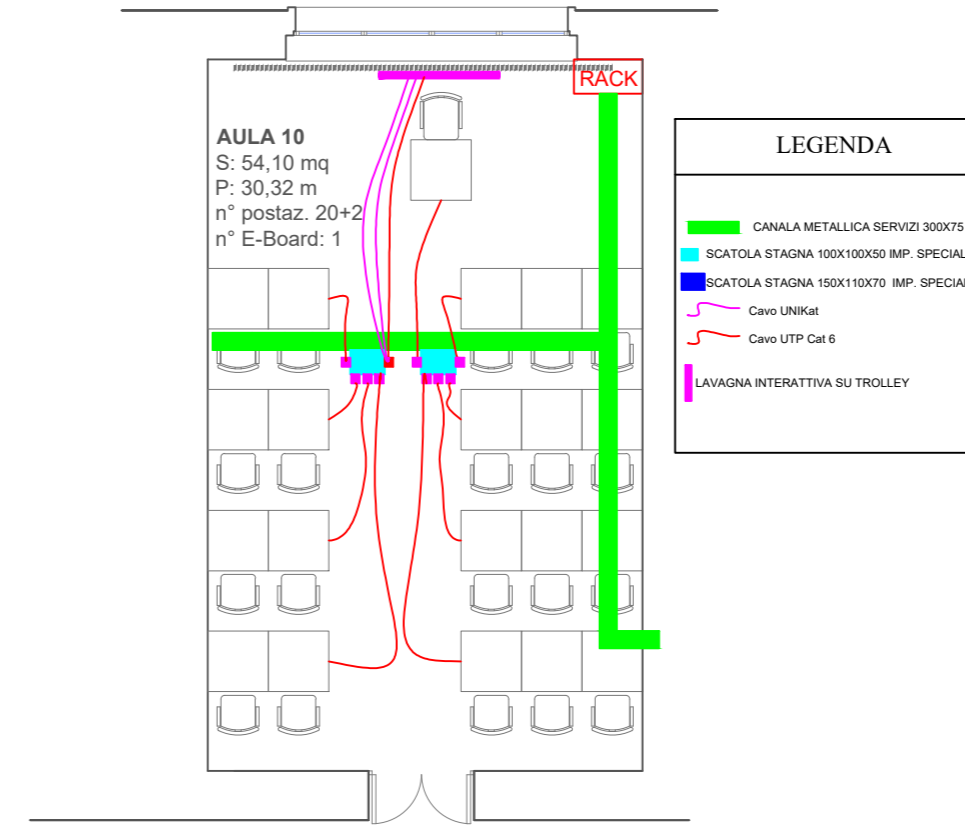

TUBAZIONE PAVIMENTO IMPIANTI SPECIALI LOCALE AULA 7 - 2° PIANO

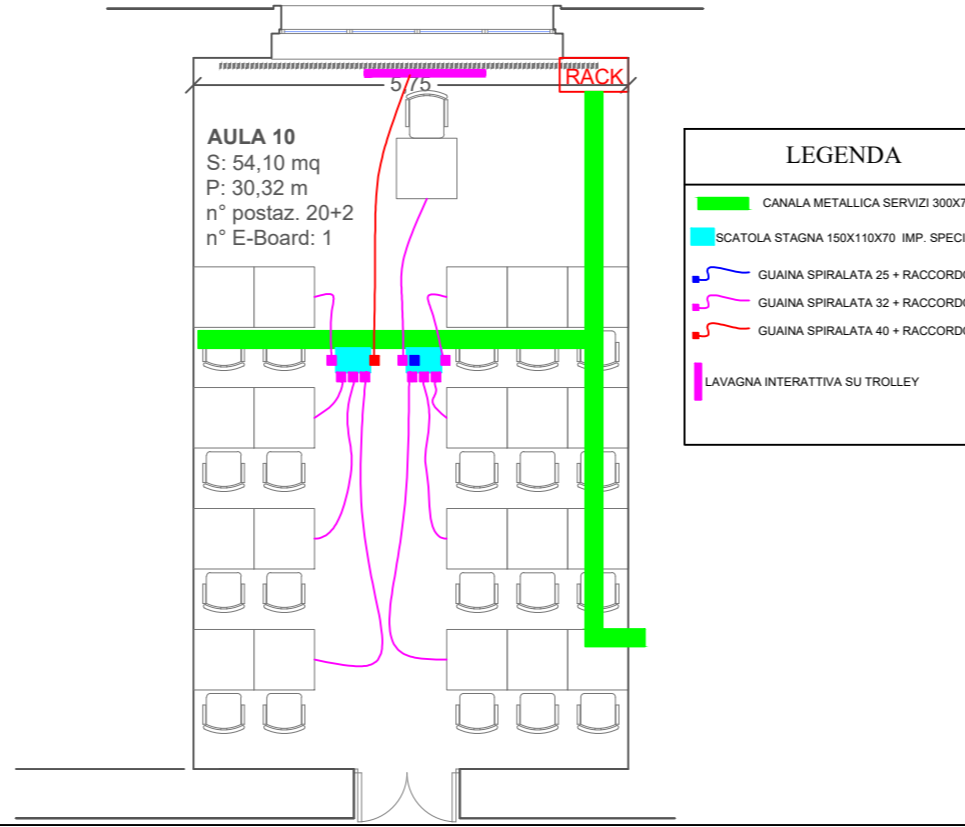

CAVI ALIMENTAZIONE LOCALI A PAVIMENTO AULA 7 - 2° PIANO

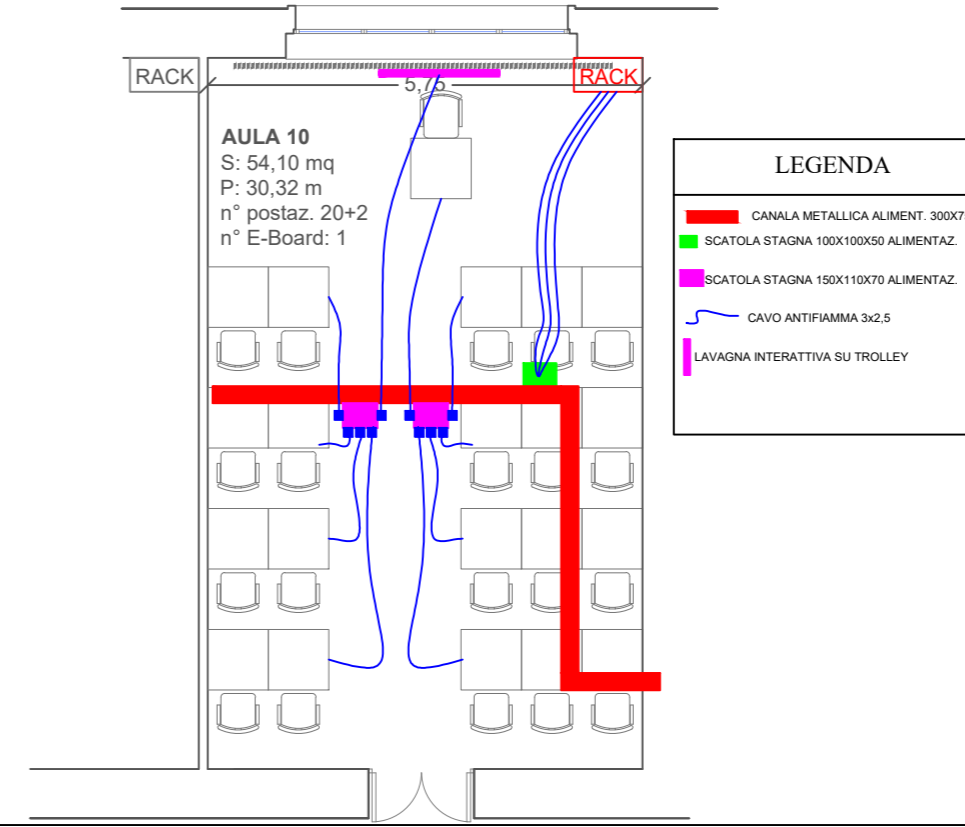

CAVI /TUBAZIONE IMPIANTI SPECIALI LOCALI A SOFFITTO AULA 7 - 2° PIANO

